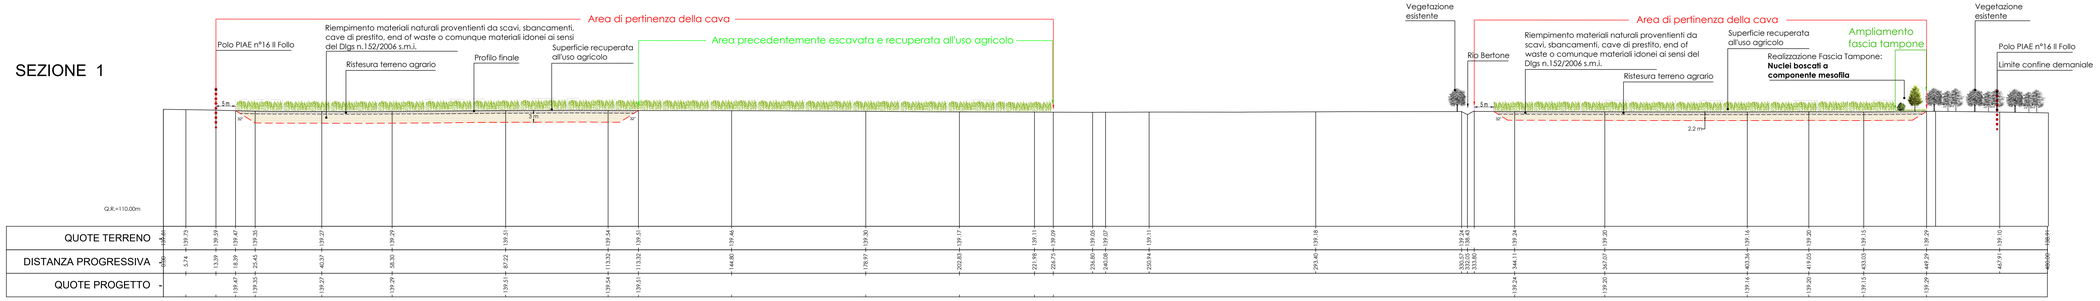

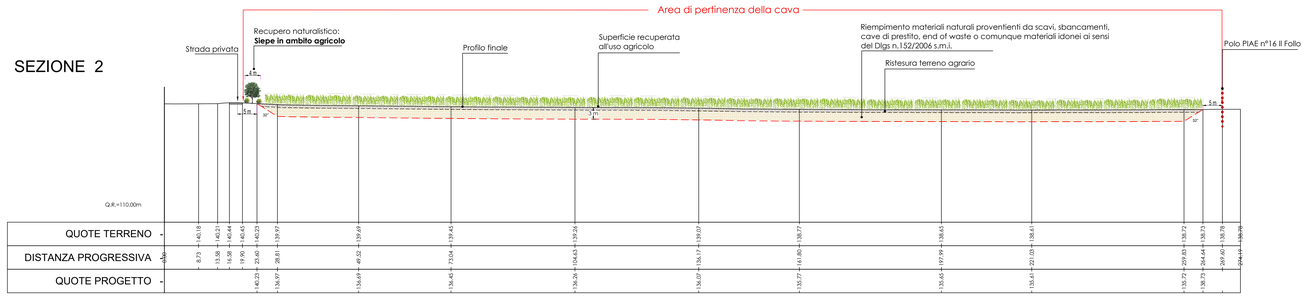

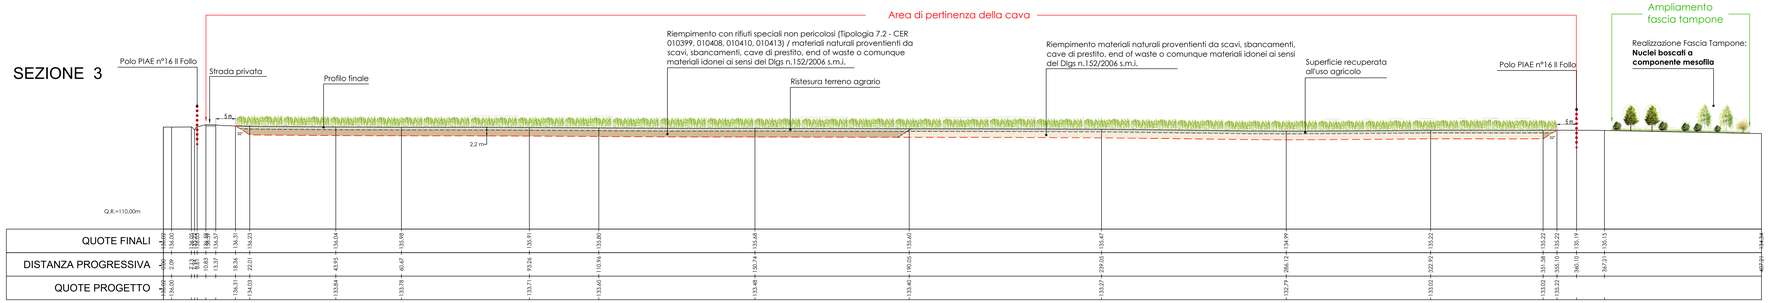

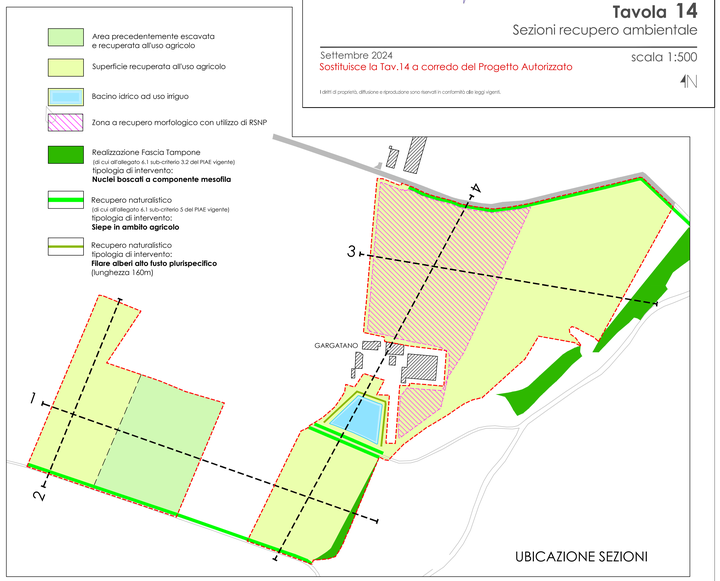

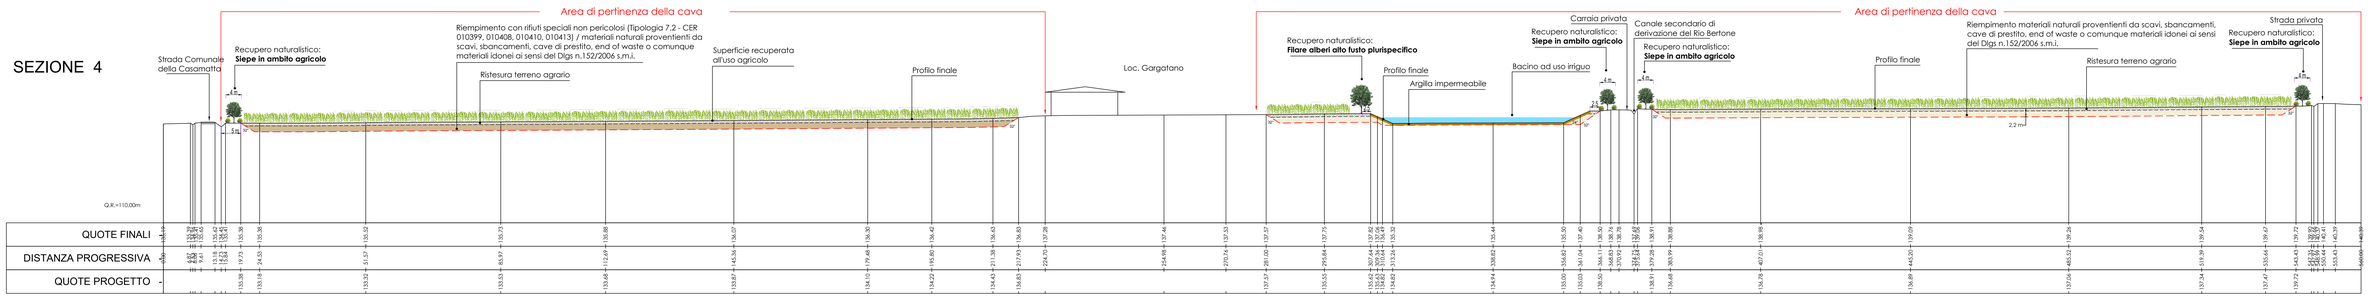

Polo P.I.A.E. n° 16 "Il Follo" - Comparto p16-A
assoggettato a VIA ai sensi dell'Art.4 L.R. 4/2018
(App. G.C. n°145 del 21/12/2022)

CAVA GARGATANO 1
Progetto Esecutivo
(aut. det. 4095 del 25/5/2024)
Variante al recupero ambientale

Progetto:
studio **Lusignani**
via Arata 18-20, 29122 Piacenza
tel. e fax 0523.454120
e.mail: giusig@tin.it

Committente:
MOLINELLI srl

Tavola 14
Sezioni recupero ambientale

Settembre 2024
Sostituisce la Tav.14 a corredo del Progetto Autorizzato

scala 1:500

I diritti di proprietà, diffusione e riproduzione sono riservati in conformità alle leggi vigenti.